



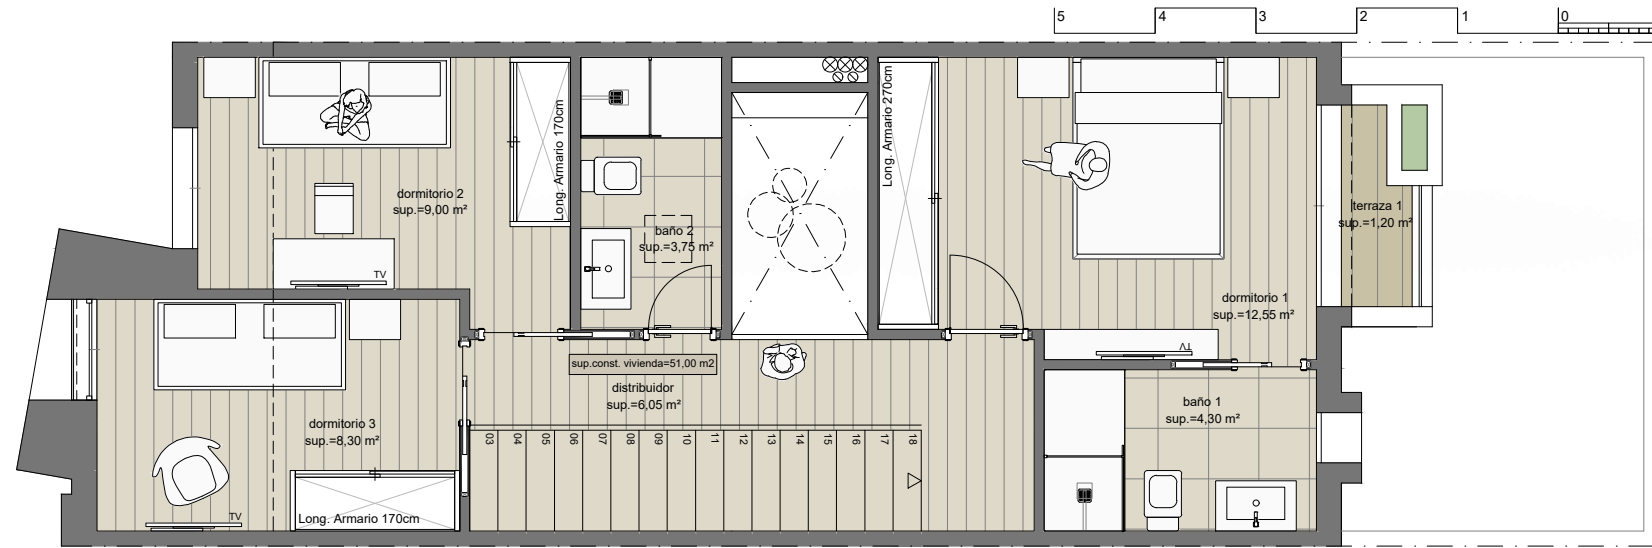


13

## TIPO.2.2 VIVIENDA N° 13


Planta	Sup. ÚTIL Int.	Sup. ÚTIL Ext.	Sup. Const.
SÓTANO	34,70 m <sup>2</sup>	-	52,00 m <sup>2</sup>
BAJA	46,35 m <sup>2</sup>	26,44 m <sup>2</sup>	52,00 m <sup>2</sup>
PRIMERA	43,95 m <sup>2</sup>	1,20 m <sup>2</sup>	51,00 m <sup>2</sup>
	125,00 m <sup>2</sup>	27,64 m <sup>2</sup>	155,00 m <sup>2</sup>

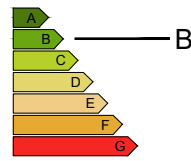

VIVIENDA UNIFAMILIAR, PLANTA PRIMERA

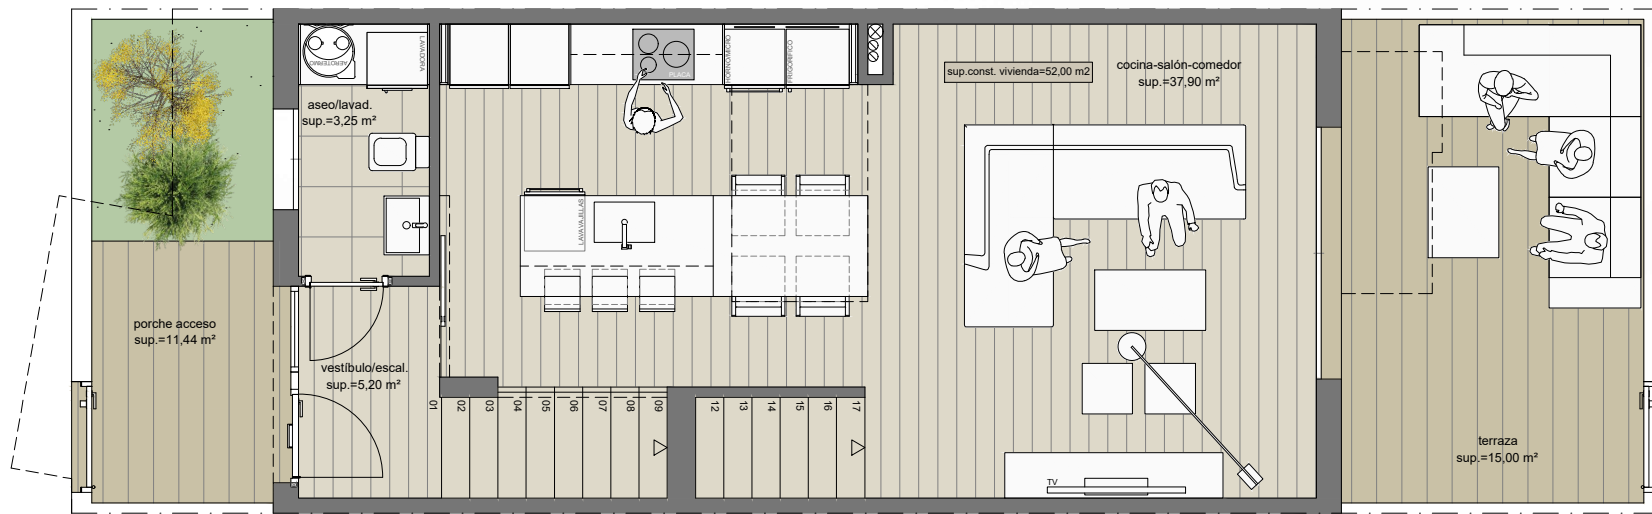

VIVIENDA UNIFAMILIAR, PLANTA BAJA

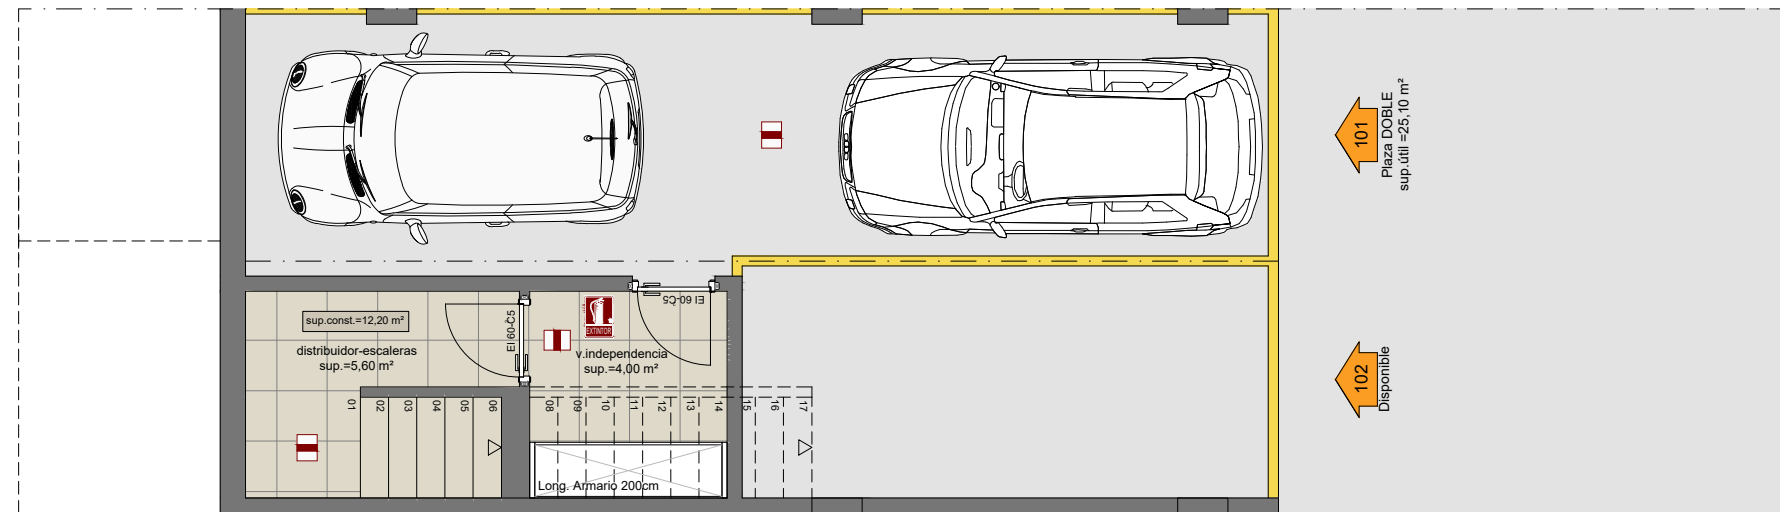

VIVIENDA UNIFAMILIAR, PLANTA SEMISÓTANO

El presente plano es un avance de proyecto y es orientativo, no constituye documento contractual; sujeto a modificaciones por exigencias técnicas, jurídicas o administrativas derivadas de la obtención de todos los permisos y licencias reglamentarios, así como por necesidades constructivas o de diseño derivadas del desarrollo del proyecto y de la Dirección de Obra. Las superficies útiles tienen carácter provisional hasta la obtención de la correspondiente Licencia de Obras. La jardinería y el amueblamiento es ficticio, teniendo validez únicamente a efectos decorativos.