



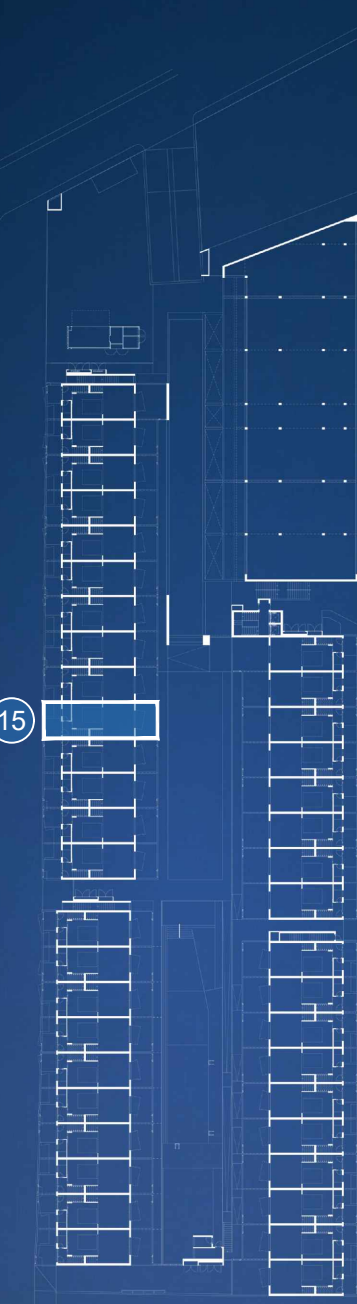


15


TIPO.2.1 VIVIENDA N° 15




Planta	Sup. ÚTIL Int.	Sup. ÚTIL Ext.	Sup. Const.
SÓTANO	34,70 m ²	-	52,00 m ²
BAJA	46,35 m ²	26,17 m ²	52,00 m ²
PRIMERA	43,95 m ²	-	51,00 m ²
	125,00 m ²	26,17 m ²	155,00 m ²

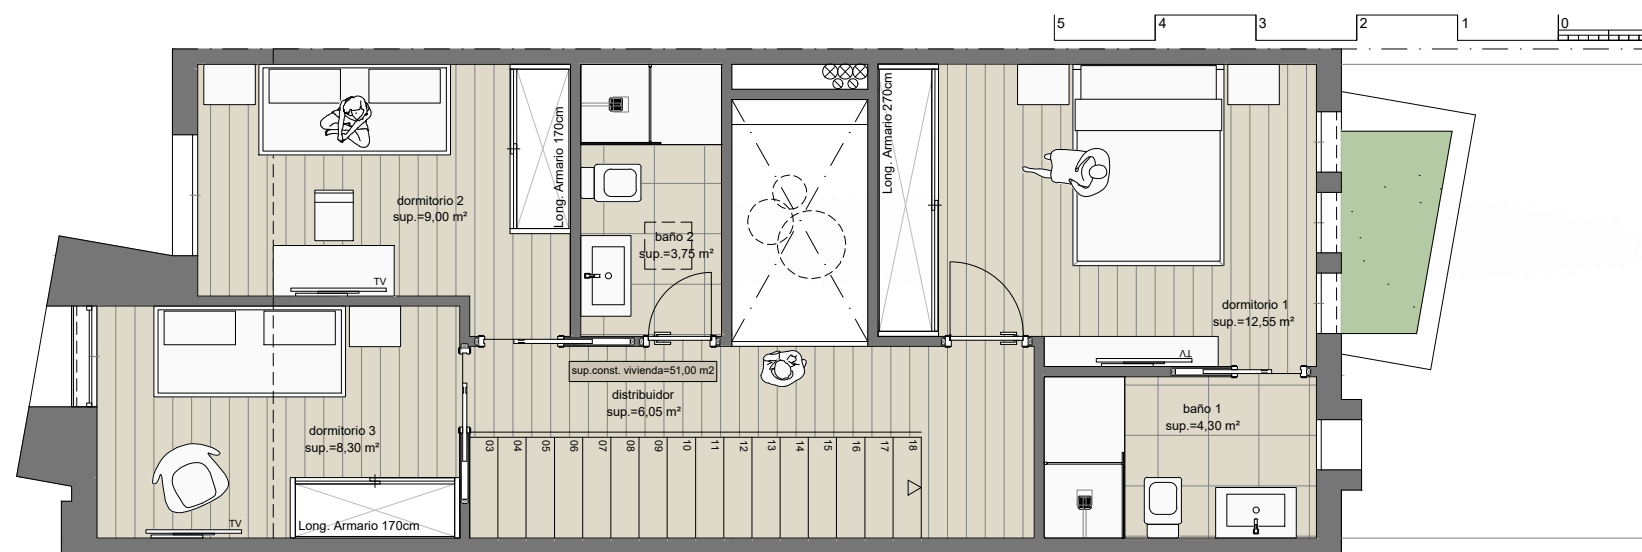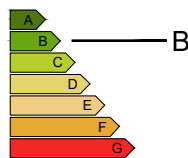

VIVIENDA UNIFAMILIAR, PLANTA PRIMERA

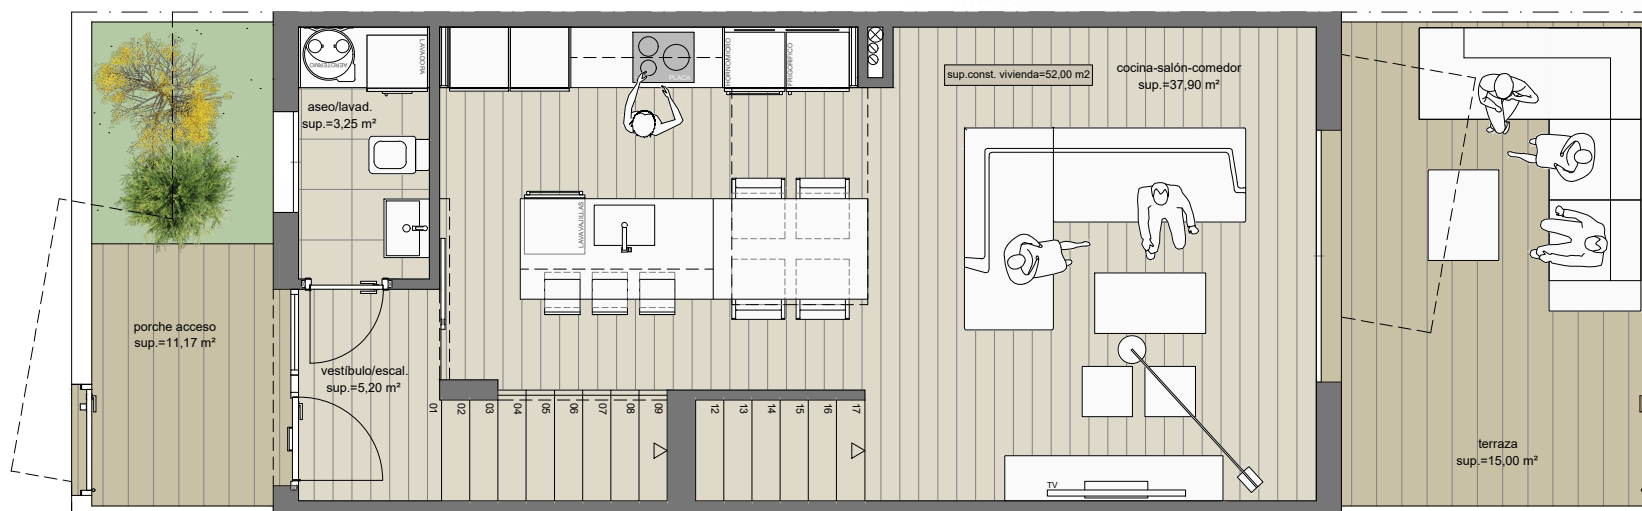

VIVIENDA UNIFAMILIAR, PLANTA BAJA

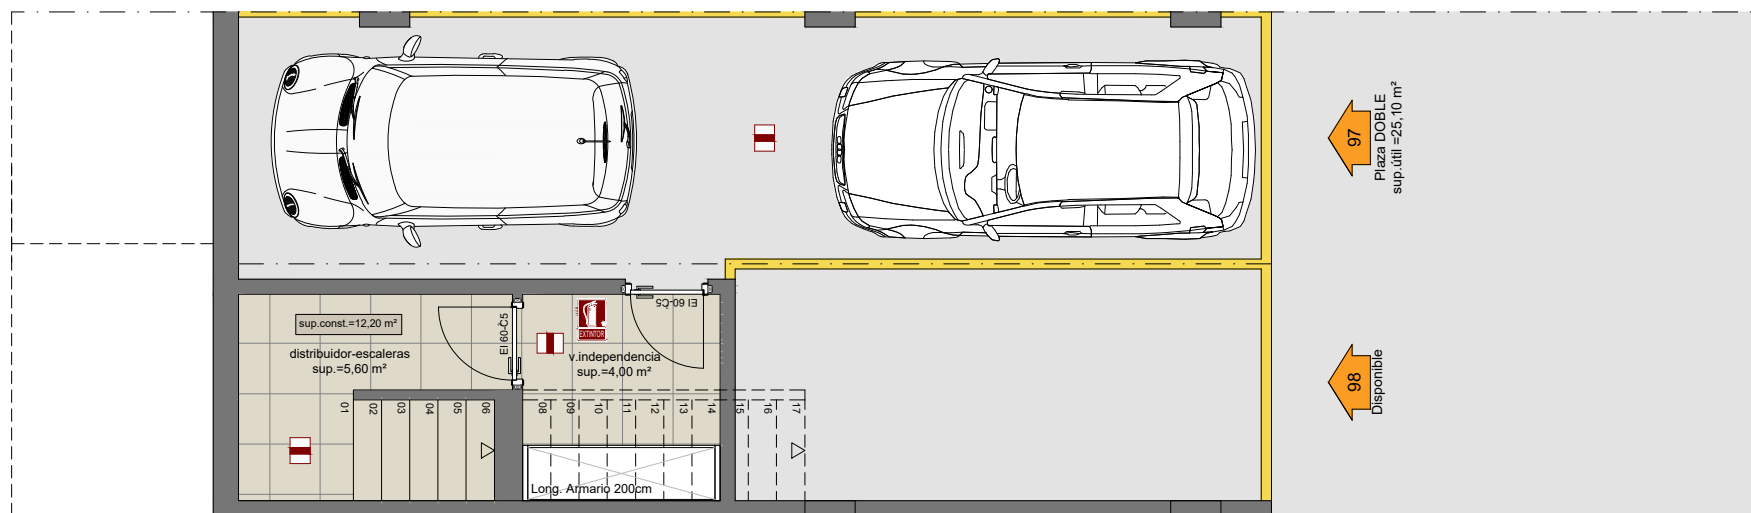

VIVIENDA UNIFAMILIAR, PLANTA SEMISÓTANO

97
Plaza DOBLE
sup.útil =25,10 m²

98
Disponible

El presente plano es un avance de proyecto y es orientativo, no constituye documento contractual; sujeto a modificaciones por exigencias técnicas, jurídicas o administrativas derivadas de la obtención de todos los permisos y licencias reglamentarios, así como por necesidades constructivas o de diseño derivadas del desarrollo del proyecto y de la Dirección de Obra. Las superficies útiles tienen carácter provisional hasta la obtención de la correspondiente Licencia de Obras. La jardinería y el amueblamiento es ficticio, teniendo validez únicamente a efectos decorativos.