



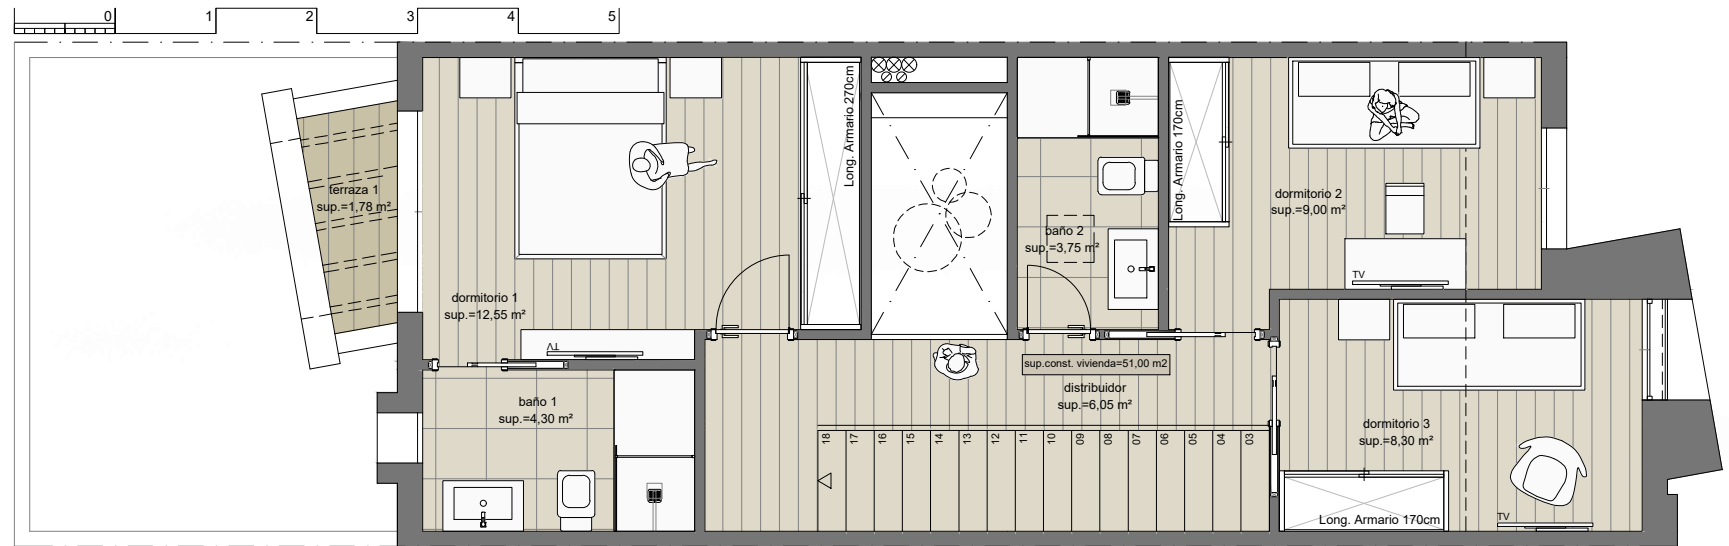


TIPO.2 VIVIENDA N° 29

29


VIVIENDA N° 29			
Planta	Sup. ÚTIL Int.	Sup. ÚTIL Ext.	Sup. Const.
SÓTANO	49,25 m ²	-	52,00 m ²
BAJA	46,35 m ²	26,15 m ²	52,00 m ²
PRIMERA	43,95 m ²	1,78 m ²	51,00 m ²
	139,55 m ²	27,93 m ²	155,00 m ²

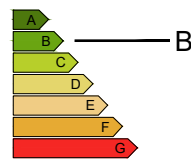

VIVIENDA UNIFAMILIAR. PLANTA PRIMERA

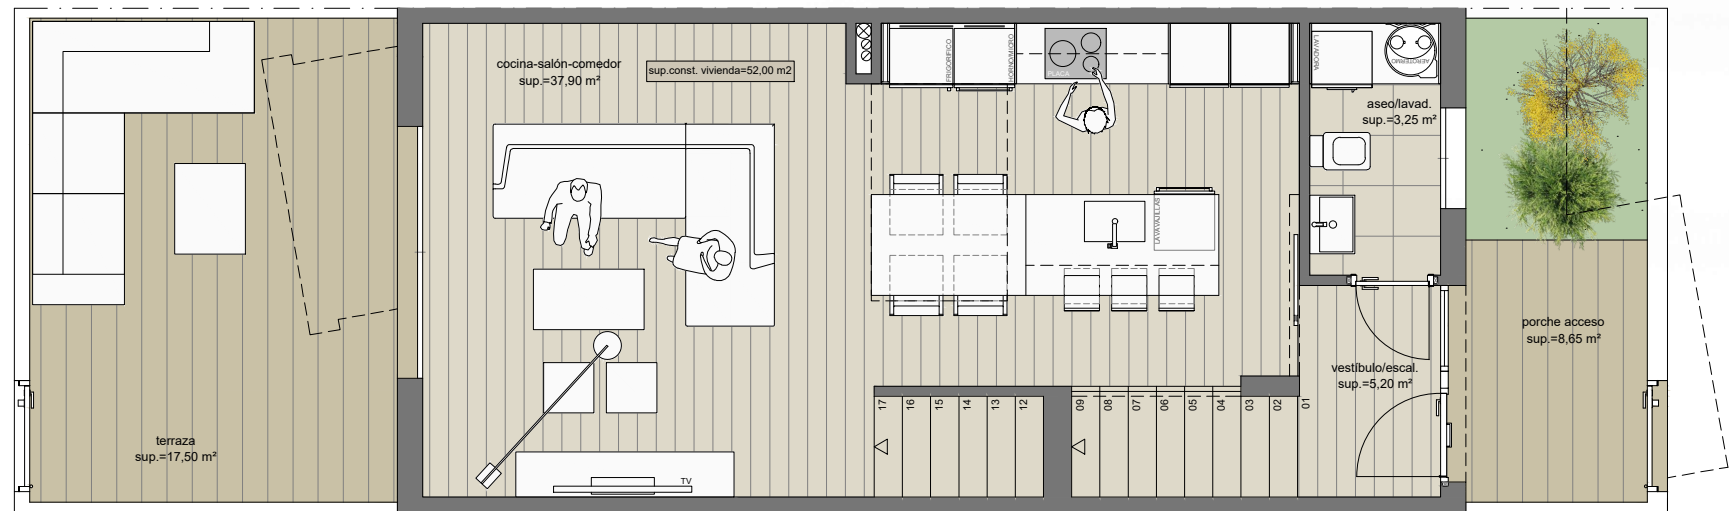

VIVIENDA UNIFAMILIAR. PLANTA BAJA

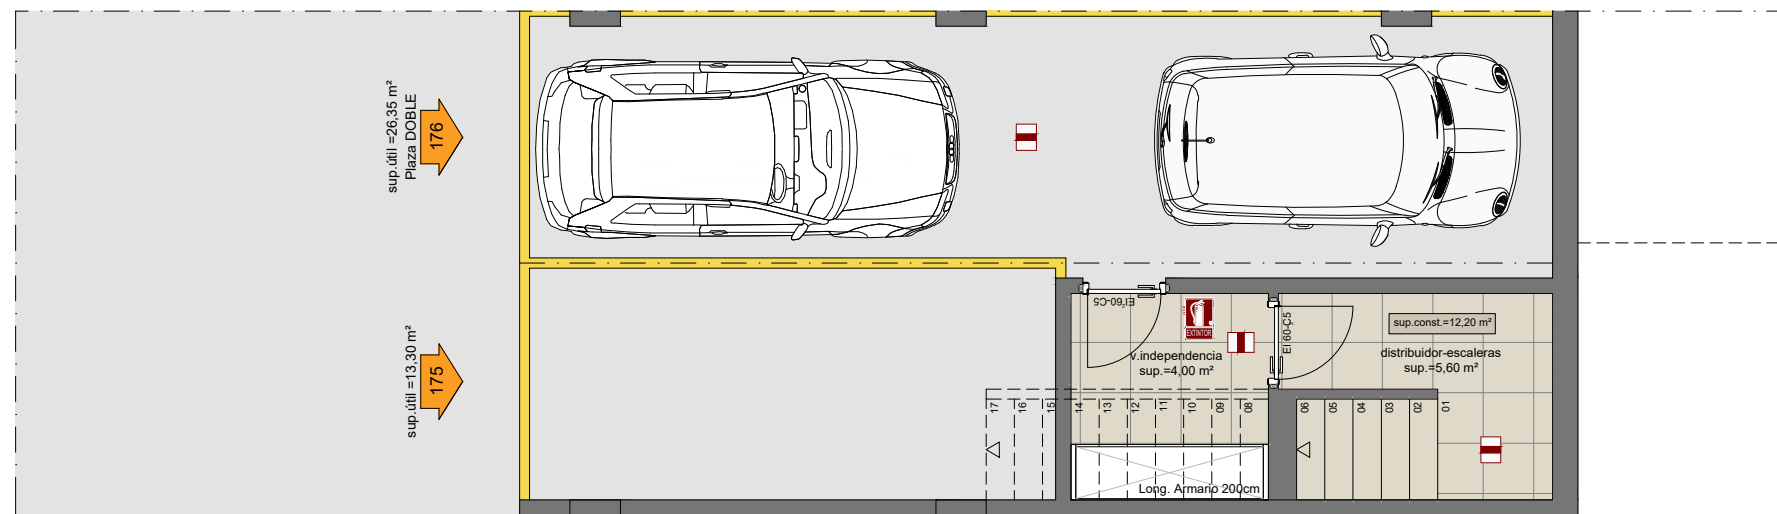

VIVIENDA UNIFAMILIAR. PLANTA SEMISÓTANO

El presente plano es un avance de proyecto y es orientativo, no constituye documento contractual; sujeto a modificaciones por exigencias técnicas, jurídicas o administrativas derivadas de la obtención de todos los permisos y licencias reglamentarios, así como por necesidades constructivas o de diseño derivadas del desarrollo del proyecto y de la Dirección de Obra. Las superficies útiles tienen carácter provisional hasta la obtención de la correspondiente Licencia de Obras. La jardinería y el amueblamiento es ficticio, teniendo validez únicamente a efectos decorativos.